INQUADRAMENTO

ESTRATTO P.G.T.

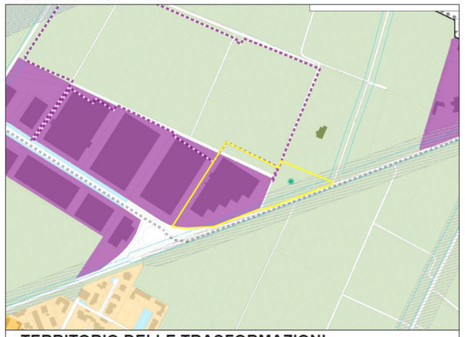

TERRITORIO DELLE TRASFORMAZIONI

Ambiti residenziali prevalenti

- NAF - Nuclei di antica formazione - artt. 41-43 delle NGT del PdR
- RC1 - Ambito residenziale prevalente consolidato - medio - art. 44 delle NGT del PdR
- RC2 - Ambito residenziale prevalente consolidato - estensivo - art. 44 delle NGT del PdR
- V - Verde privato - art. 46 bis delle NGT del PdR

Ambiti produttivi consolidati

- PC - Tessuto urbano consolidato produttivo polifunzionale - art. 45 delle NGT del PdR

ESTRATTO MAPPA

ELABORATO PLANIMETRICO

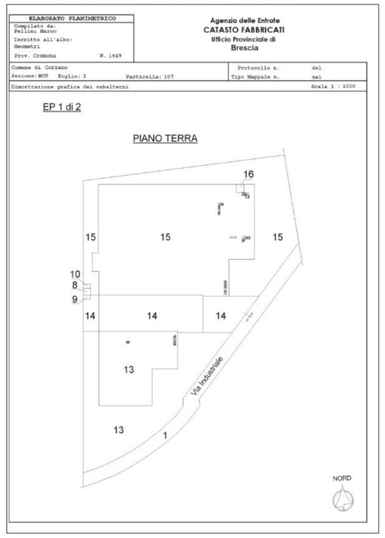

FOTO 1

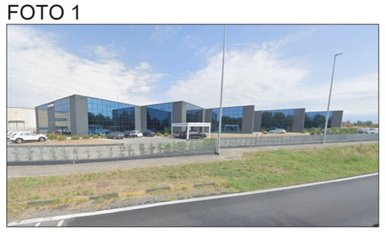

FOTO 2

FOTO 3

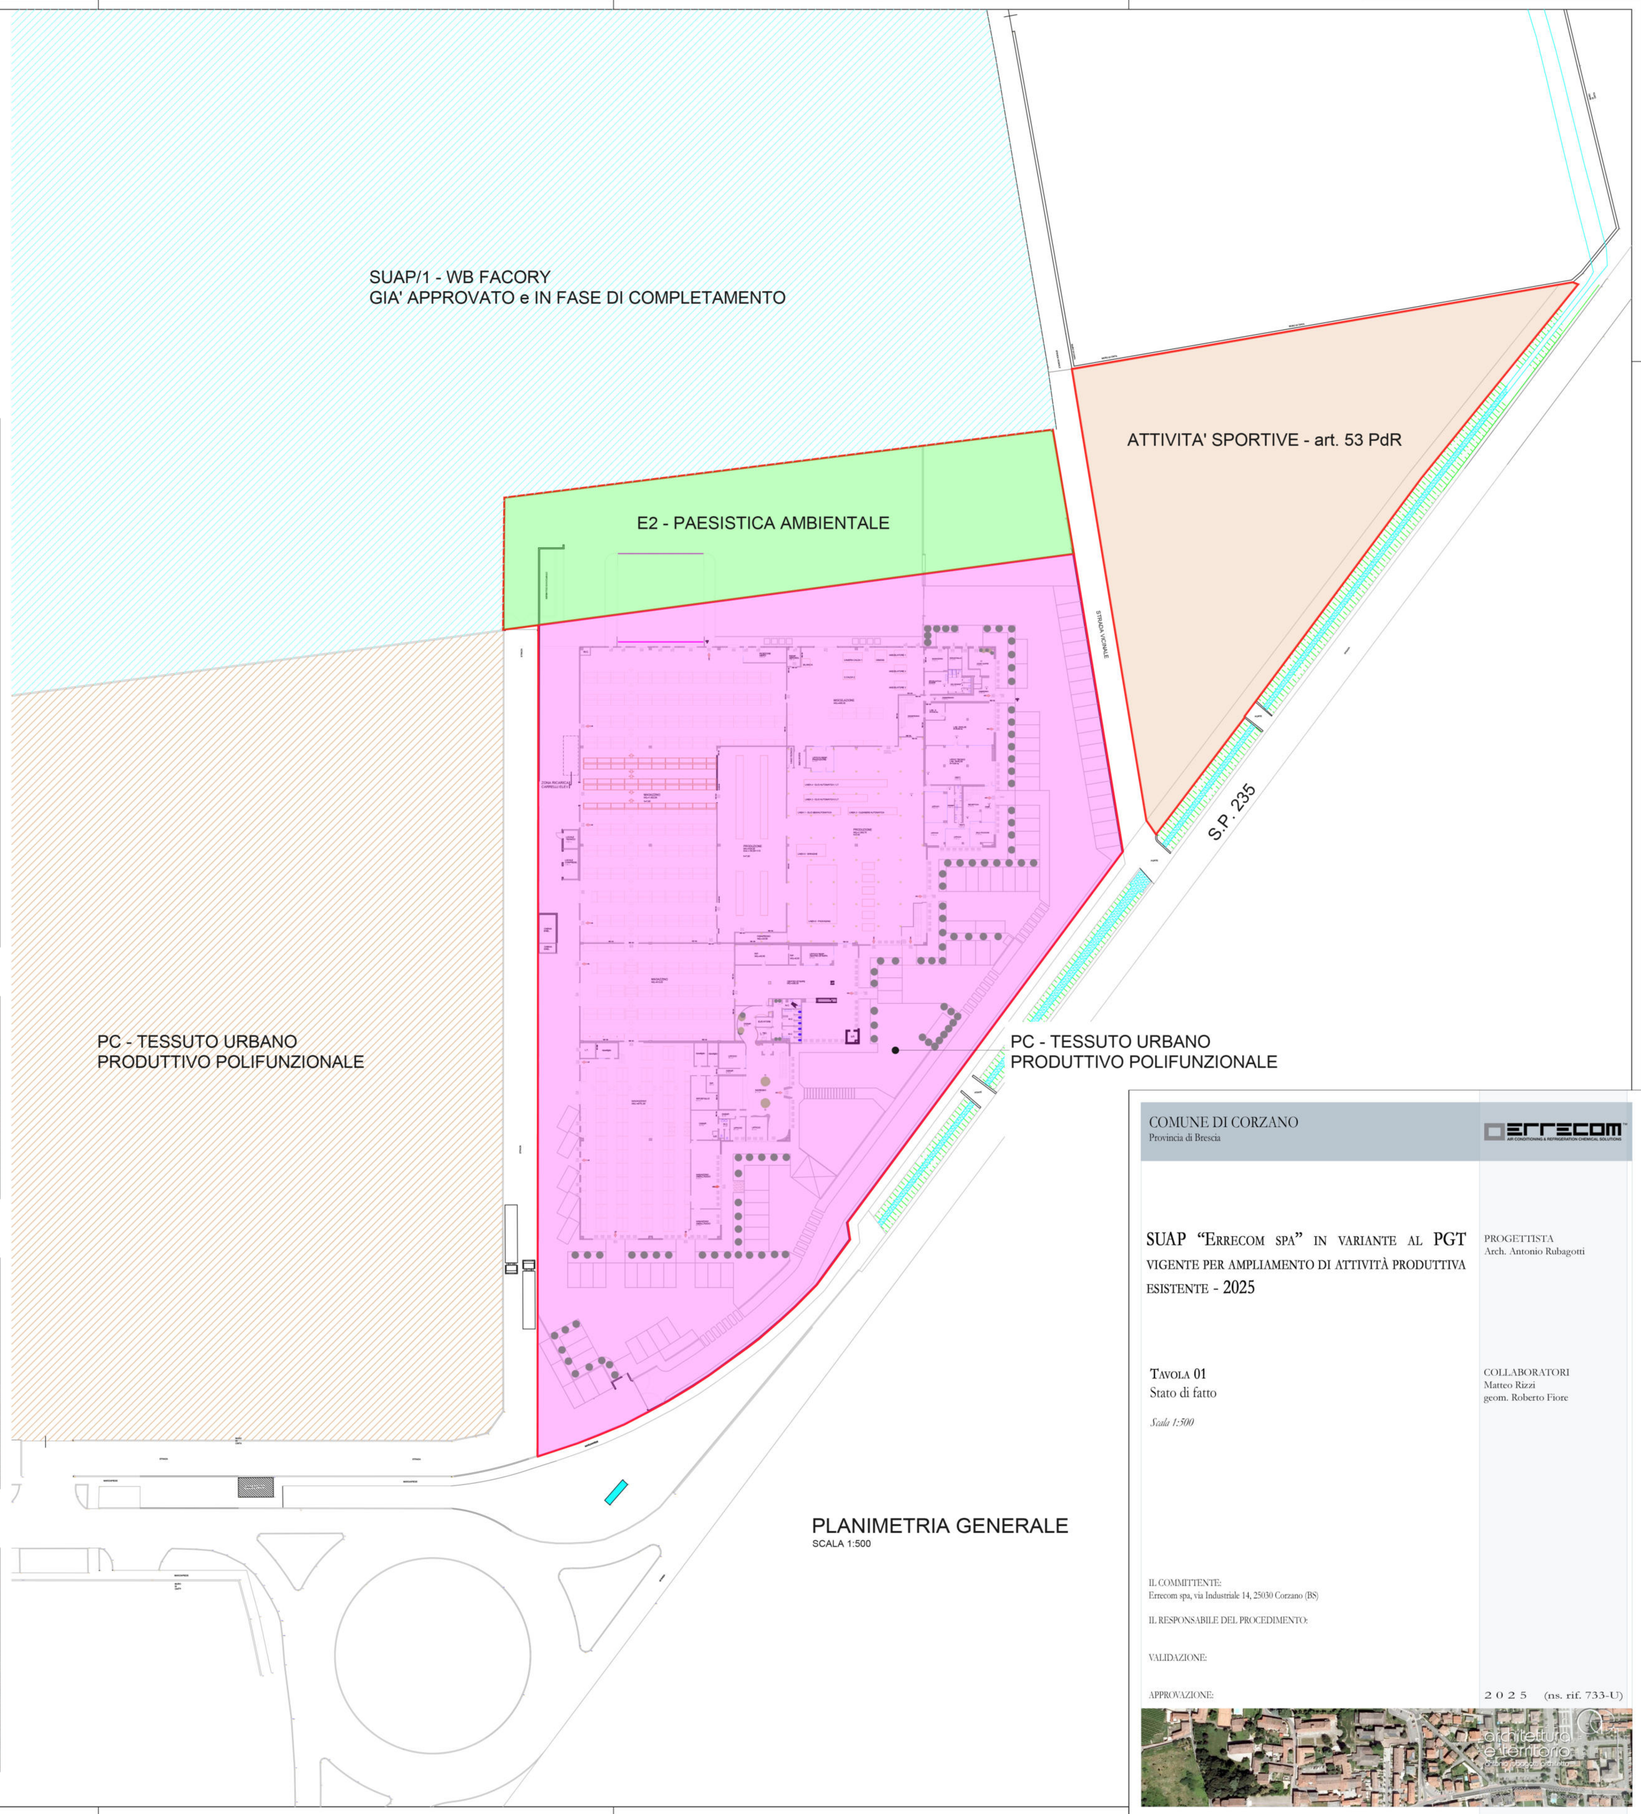

PLANIMETRIA GENERALE

SCALA 1:500

COMUNE DI CORZANO
Provincia di Brescia

errecom

SUAP "ERRECOM SPA" IN VARIANTE AL PGT VIGENTE PER AMPLIAMENTO DI ATTIVITÀ PRODUTTIVA ESISTENTE - 2025

PROGETTISTA
Arch. Antonio Rubagotti

TAVOLA 01
Stato di fatto

Scala 1:500

COLLABORATORI
Matteo Rizzi
geom. Roberto Fiore

IL COMMITTENTE:
Errecom spa, via Industriale 14, 25030 Corzano (BS)

IL RESPONSABILE DEL PROCEDIMENTO:

VALIDAZIONE:

APPROVAZIONE:

2025 (ns. rif. 733-U)

architetto e territorio