


DATI STEREOMETRICI

SUP. TERRITORIALE complessiva		
Sup. esistente	MQ. 14.996,80	
Sup. in ampliamento	MQ. 7.575,60	
	MQ. 22.572,40	
S.L.P. STATO DI FATTO		MQ. 10.085,70
S.L.P. ESISTENTE		
PIANO TERRA - MAGAZZINO	MQ. 1.799,70	
PIANO TERRA - UFFICI	MQ. 93,70	
PIANO PRIMO - UFFICI	MQ. 108,70	
	MQ. 2.002,10	
Sup. Coperta STATO DI FATTO	MQ. 7.480,40	
Sup. Coperta STATO DI PROGETTO	MQ. 1.893,40	
Sup. Standard di progetto	MQ. 0	
Sup. Parcheggi pertinenziali	MQ. 1.092,50	
Sup. Verde privato	MQ. 3.478,30	
H. massima esistente - sotto tegolo	ML. 7,85	
H. massima progetto - sotto tegolo	ML. 10,00	
Sup. impermeabilizzata stato di fatto	MQ. 13.086,40	
Sup. drenante stato di fatto	MQ. 1.910,40	
Sup. impermeabilizzata stato di progetto	MQ. 2.756,80	
Sup. drenante stato di progetto	MQ. 4.818,80	

SUAP/1 - WB FACORY
GIÀ APPROVATO e IN FASE DI COMPLETAMENTO

PC - TESSUTO URBANO
PRODUTTIVO POLIFUNZIONALE

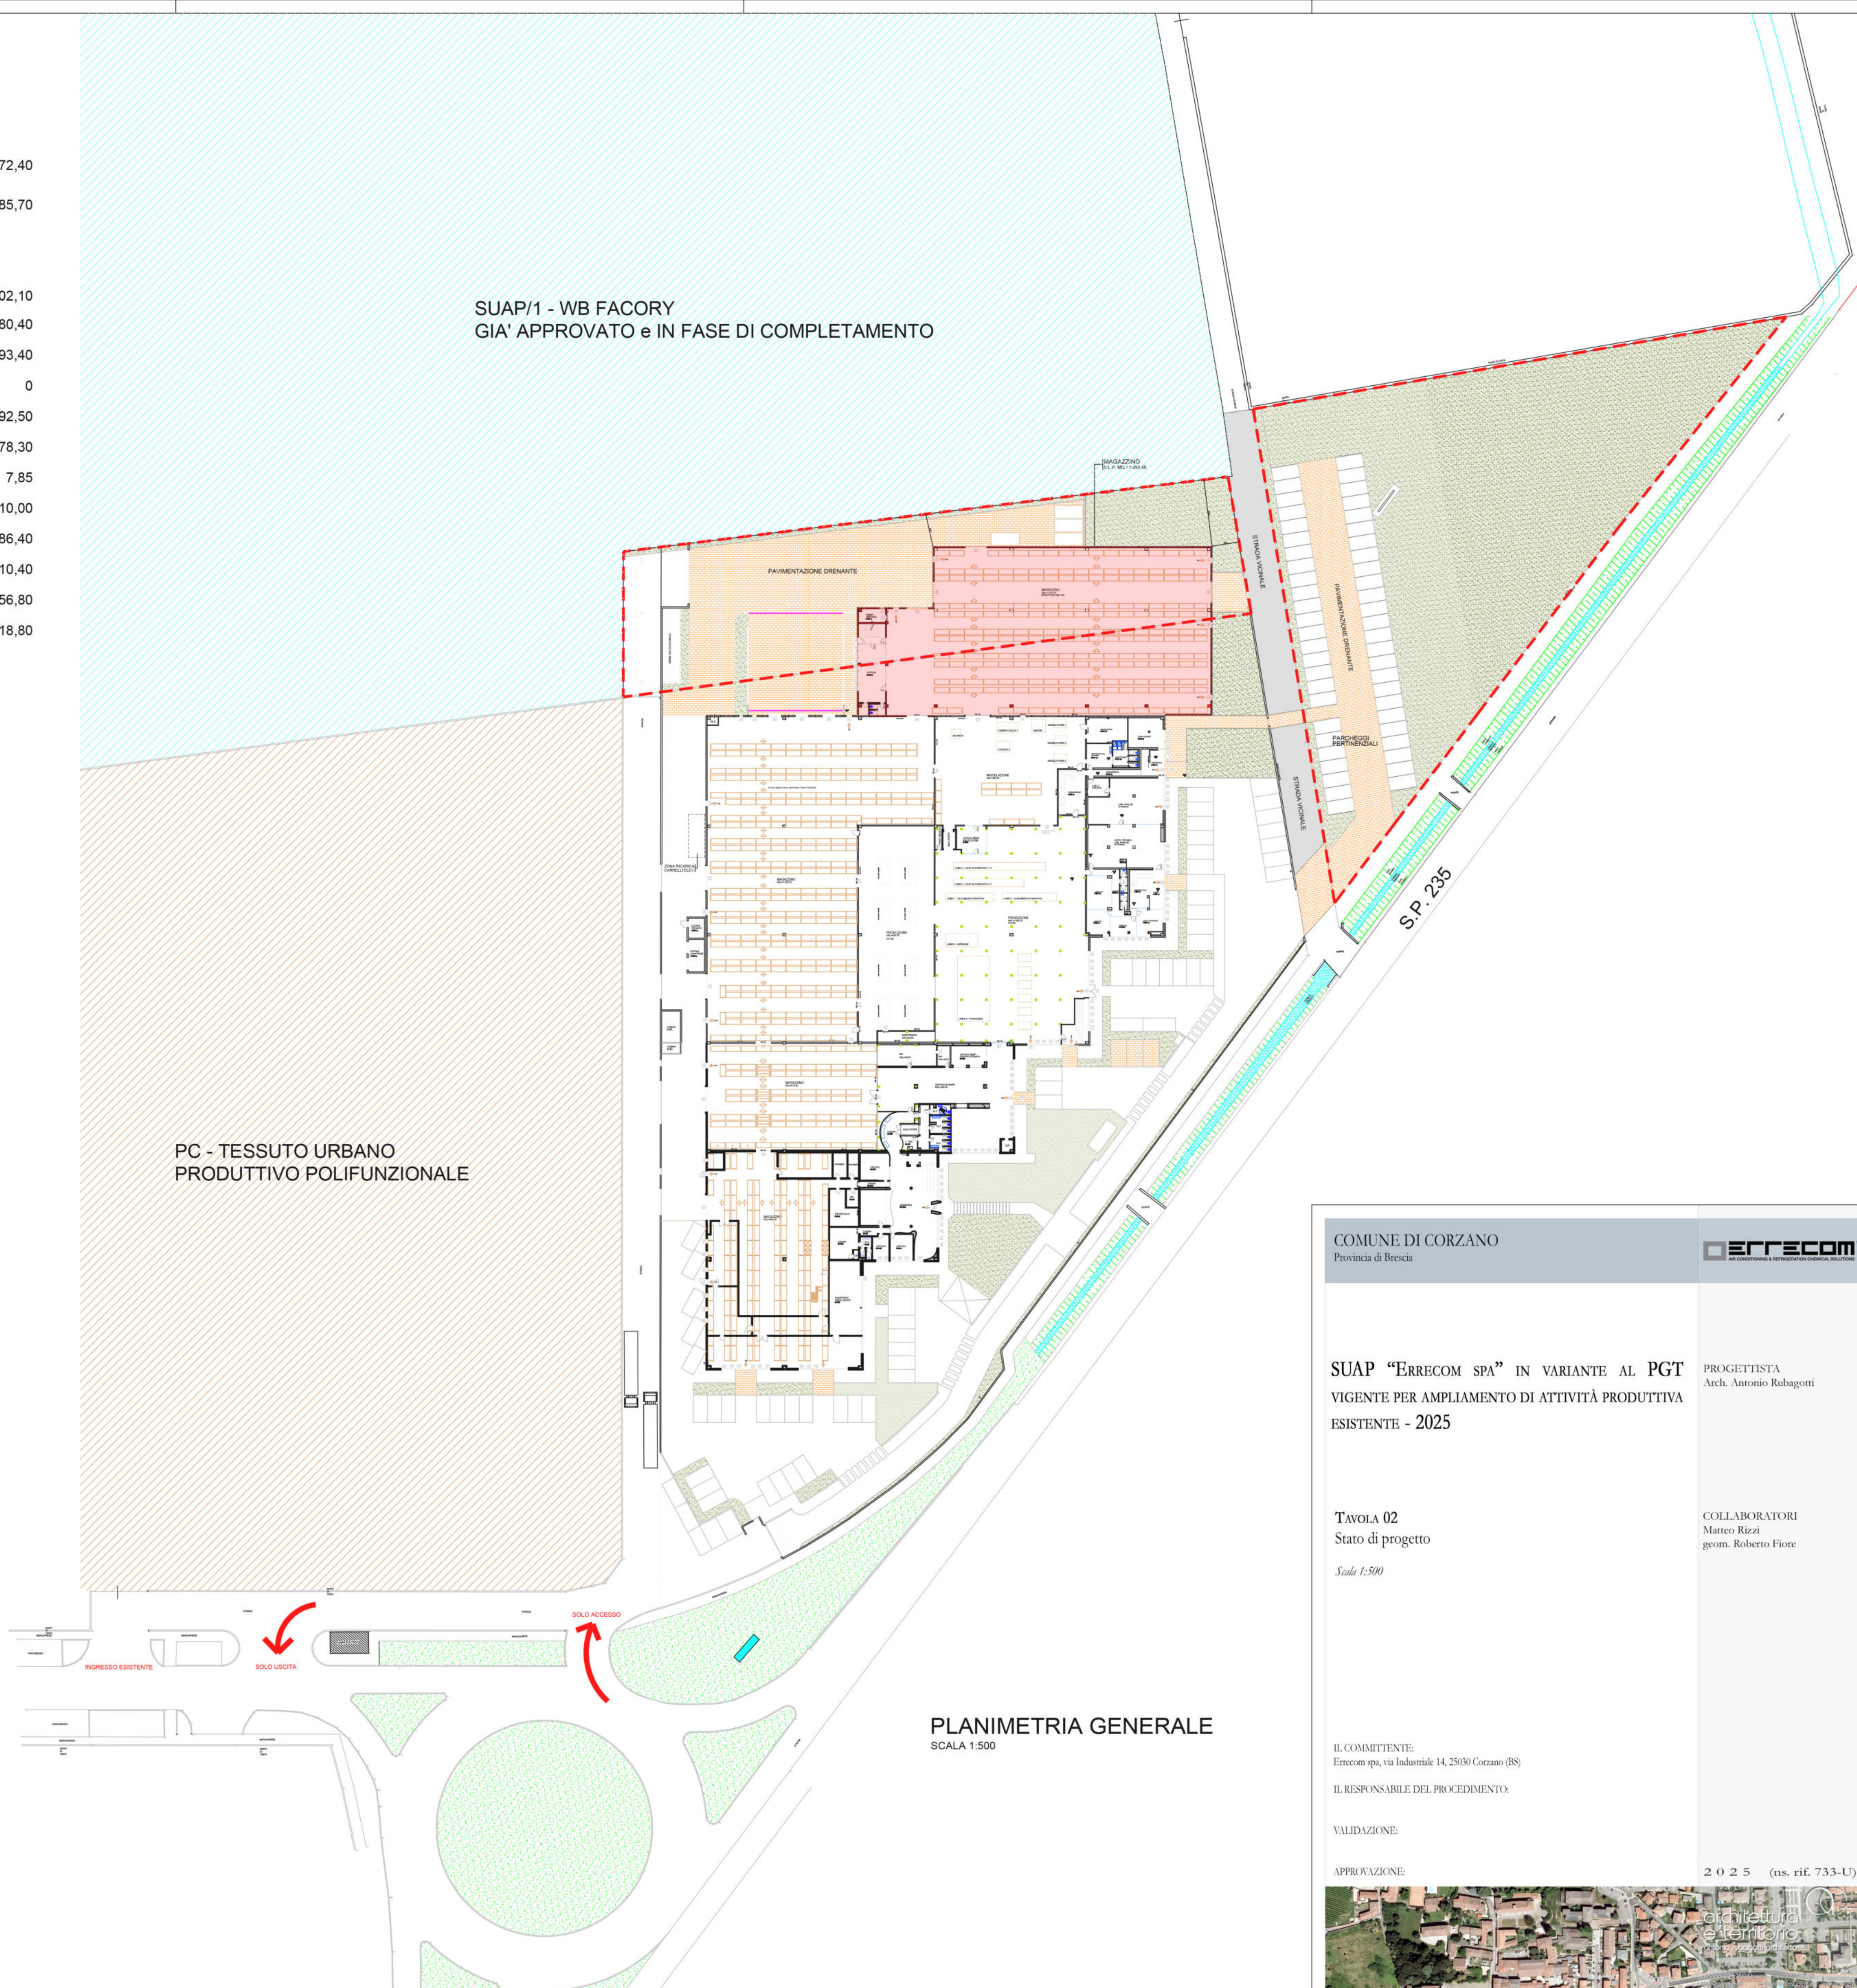

PLANIMETRIA GENERALE
SCALA 1:500

<p>COMUNE DI CORZANO Provincia di Brescia</p>		
<p>SUAP "ERRECOM SPA" IN VARIANTE AL PGT VIGENTE PER AMPLIAMENTO DI ATTIVITÀ PRODUTTIVA ESISTENTE - 2025</p>		<p>PROGETTISTA Arch. Antonio Rubagotti</p>
<p>TAVOLA 02 Stato di progetto</p> <p>Scala 1:500</p>		<p>COLLABORATORI Matteo Rizzi geom. Roberto Fiore</p>
<p>IL COMMITTENTE: Errecom spa, via Industriale 14, 25030 Corzano (BS)</p> <p>IL RESPONSABILE DEL PROCEDIMENTO:</p>		
<p>VALIDAZIONE:</p>		
<p>APPROVAZIONE:</p>		<p>2025 (ns. rif. 733-U)</p>